
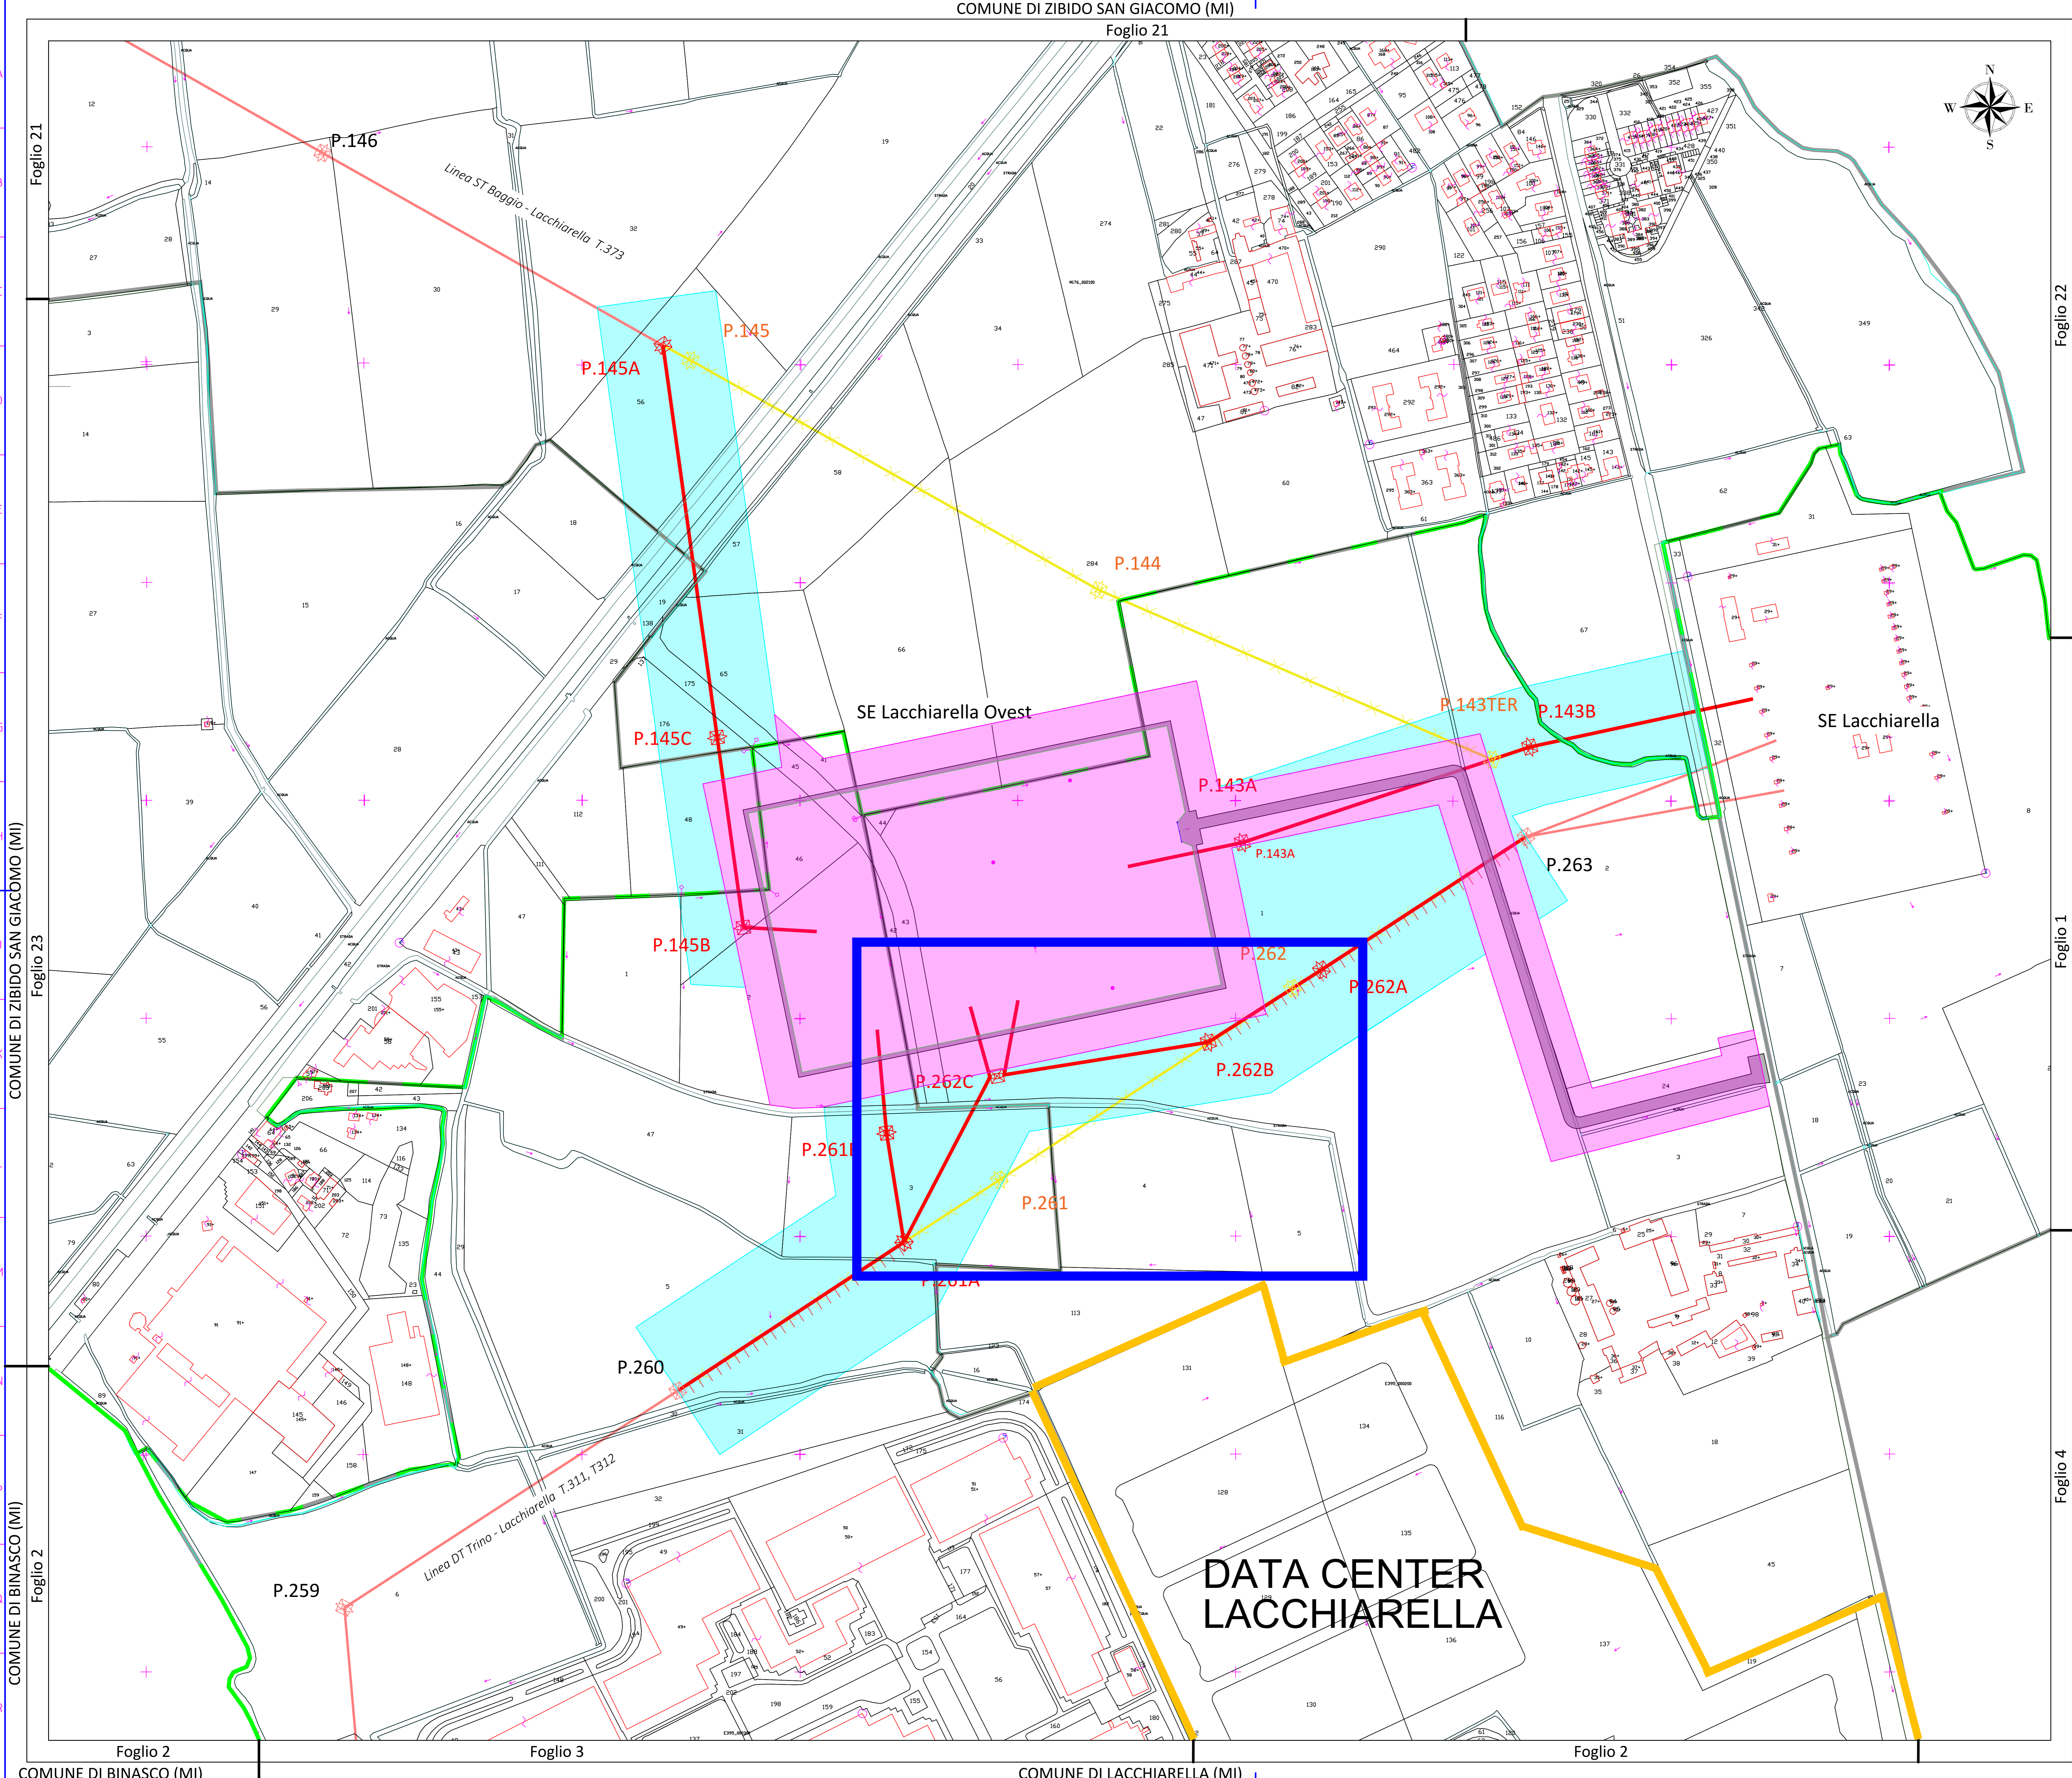


- Elettrodotto Aereo Doppia Tema in Progetto - 380 kV
- Elettrodotto Aereo Doppia Tema Esistente - 380 kV
- Elettrodotto Aereo Semplice Tema in Progetto - 380 kV
- Elettrodotto Aereo Semplice Tema Esistente - 380 kV
- Elettrodotto da Demolire - 380 kV
- Sostegno in progetto
- Sostegno da demolire
- Sostegno esistente
- Confini Foglio catastale
- Confini comunali
- Arete soggette al vincolo preordinato all'asservimento coattivo per gli elettrodotto
- Arete soggette al vincolo preordinato all'esproprio per le stazioni

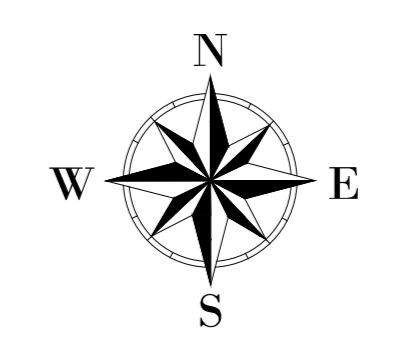

 Proposta nuova posizione SE

REVISIONI	DATA	DESCRIZIONE	ELABORATO	VERIFICATO	APPROVATO
01	01/12/2023	File in formato	L. Simeoni	L. Simeoni	L. Simeoni
CATEGORIA ELABORATO			Tema Italia		
DUBR25014B0000024			TECNOLOGIA ELABORATO		
PTO - APPENDICE A			Disegno		
Nuova SE Lacchiarella Ovest 380/220 kV e raccordi aerei alla RTN			PROGETTO		
Planimetria catastale con aree soggette al vincolo preordinato all'esproprio e all'asservimento coattivo			TE-BR-25-014		
NOME DEL FILE	SCALA CAD	FORMATO	SCALA	FOGLIO	
DUBR25014B0000024_Planimetria_catastrale.dwg	1 UNITA' =	AO	1:2000	1 / 1	